


Условные обозначения

Люстра	⊗
Светильник подвесной	⊙
Светильник точечный	⊗
Светильник Downlight	⊗
Бра	⊕
Вывод подсветки мебели	⊕
Выкл. проходной 1-клав.	⊕
Выкл. проходной 2-клав.	⊕
Выкл. перекрестный 1-клав.	⊕
Выкл. перекрестный 2-клав.	⊕
Выключат. 1-клавишн.	⊕
Выключат. 2-клавишн.	⊕
Розетка потребительская	⊕
Розетка силовая	⊕
Розетка телевизионная	⊕
Розетка компьютерная	⊕
Вывод под акуст. колонку	⊕
Вывод принуд. вентил.	⊕
Звонок	⊕
Видеодомофон	⊕
Регулятор тёплого пола	⊕
Датчик движения	⊕
Кондиционер	⊕
Светодиодная лента	—
Трансформатор светодиодной ленты	—
Датчик присутствия	⊕
Трековый светильник	⊕

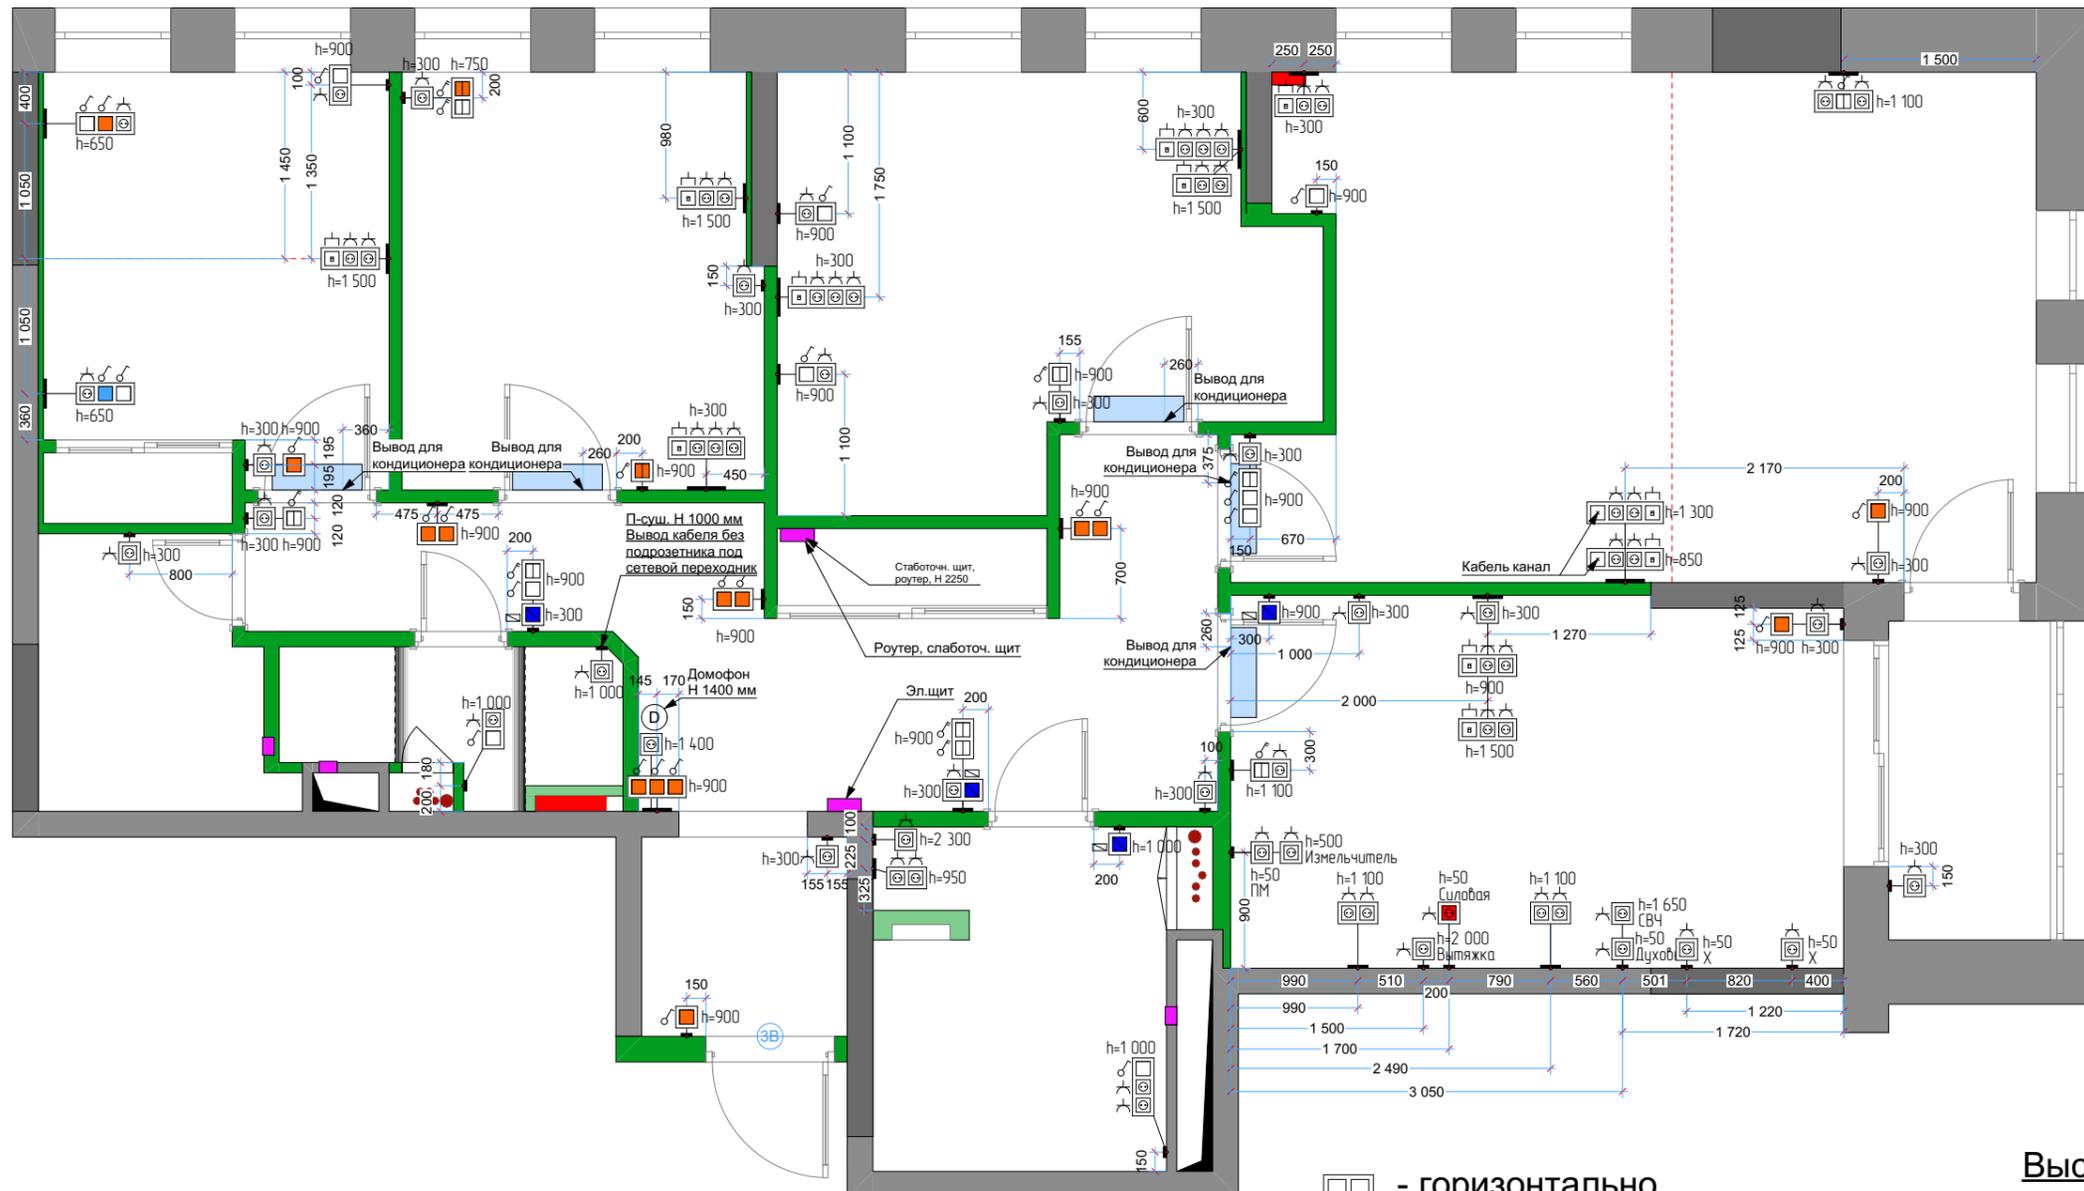

□ - горизонтально
 □ - вертикально

Высота выключателей 900 мм

Высота стандартных розеток 300 мм

Высота розеток и выключателей в санузлах 1000 мм

Все высоты даны от чистого пола!

Привязки горизонтальных розеток/выключателей даны относительно центров групп

Привязки вертикальных розеток/выключателей даны относительно центра нижней розетки/выключателя

Расстояние розеток и выключателей у дверных проёмов рассчитывать с припуском на наличник, т.е. центр крайней розетки или выключателя - 200 мм от проёма

Дежурное освещение в коридоре Н 250 мм

Заказчик		Квартира по адресу: г.Пушкино, 1-й Некрасовский проезд, д. 13	Лист	Масштаб	Стадия
Дизайнер	Ялицына В.А.		8		
Дата	22.06.23		План расположения электрических, слаботочных розеток и выключателей		

