




**Экспликация помещений**

№	Помещение
1	Крыльцо
2	Тамбур
3	Гостевой санузел
4	Бойлерная
5	Холл 1 этаж
6	Кабинет
7	Кухня
8	Гостиная
9	Веранда
10	Лестничный марш
11	Холл 2 этаж
12	Гостевая спальня 1
13	Туалетная
14	Ванная
15	Гостевая спальня 2
16	Спальня


Подпись заказчика:	<i>Дом</i> По адресу: г.Сергиев Посад, ул.Высотского, д.26.			
Подпись дизайнера:	<b>Обмерочный чертёж</b> <b>1 этаж</b>	Лист	Масштаб	Этаж
Дата:				<b>1</b>

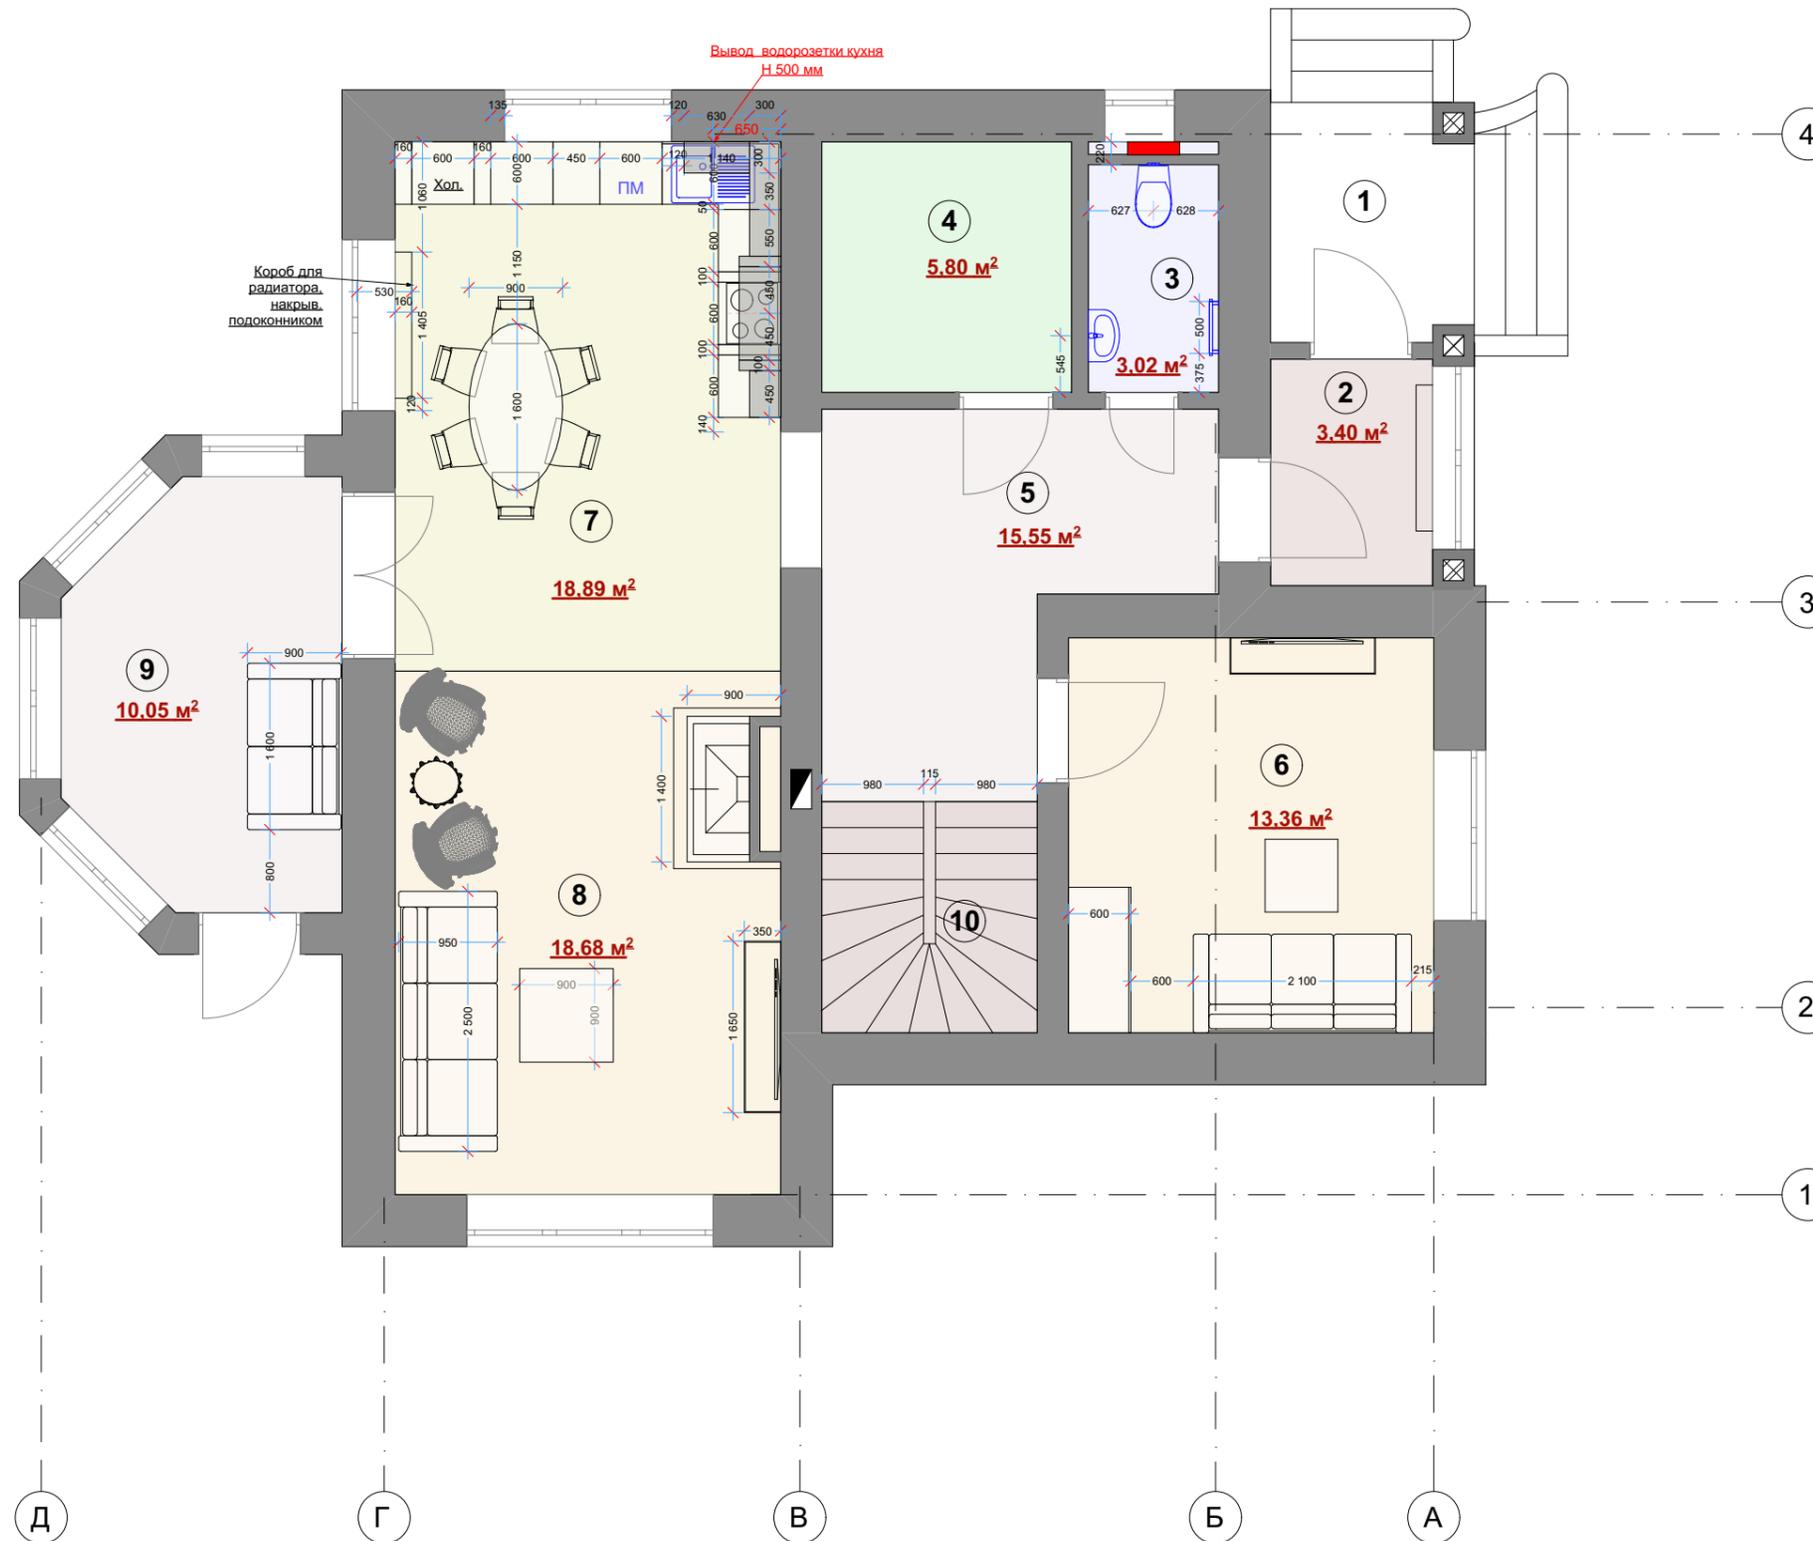

### Экспликация помещений

№	Помещение
1	Крыльцо
2	Тамбур
3	Гостевой санузел
4	Бойлерная
5	Холл 1 этаж
6	Кабинет
7	Кухня
8	Гостиная
9	Веранда
10	Лестничный марш
11	Холл 2 этаж
12	Гостевая спальня 1
13	Туалетная
14	Ванная
15	Гостевая спальня 2
16	Спальня

Подпись заказчика:	<b>Дом</b> По адресу: г.Сергиев Посад, ул.Высотского, д.26.			
Подпись дизайнера:	План с расстановкой мебели и сантехнических приборов	Лист	Масштаб	Этаж
Дата:				<b>1</b>

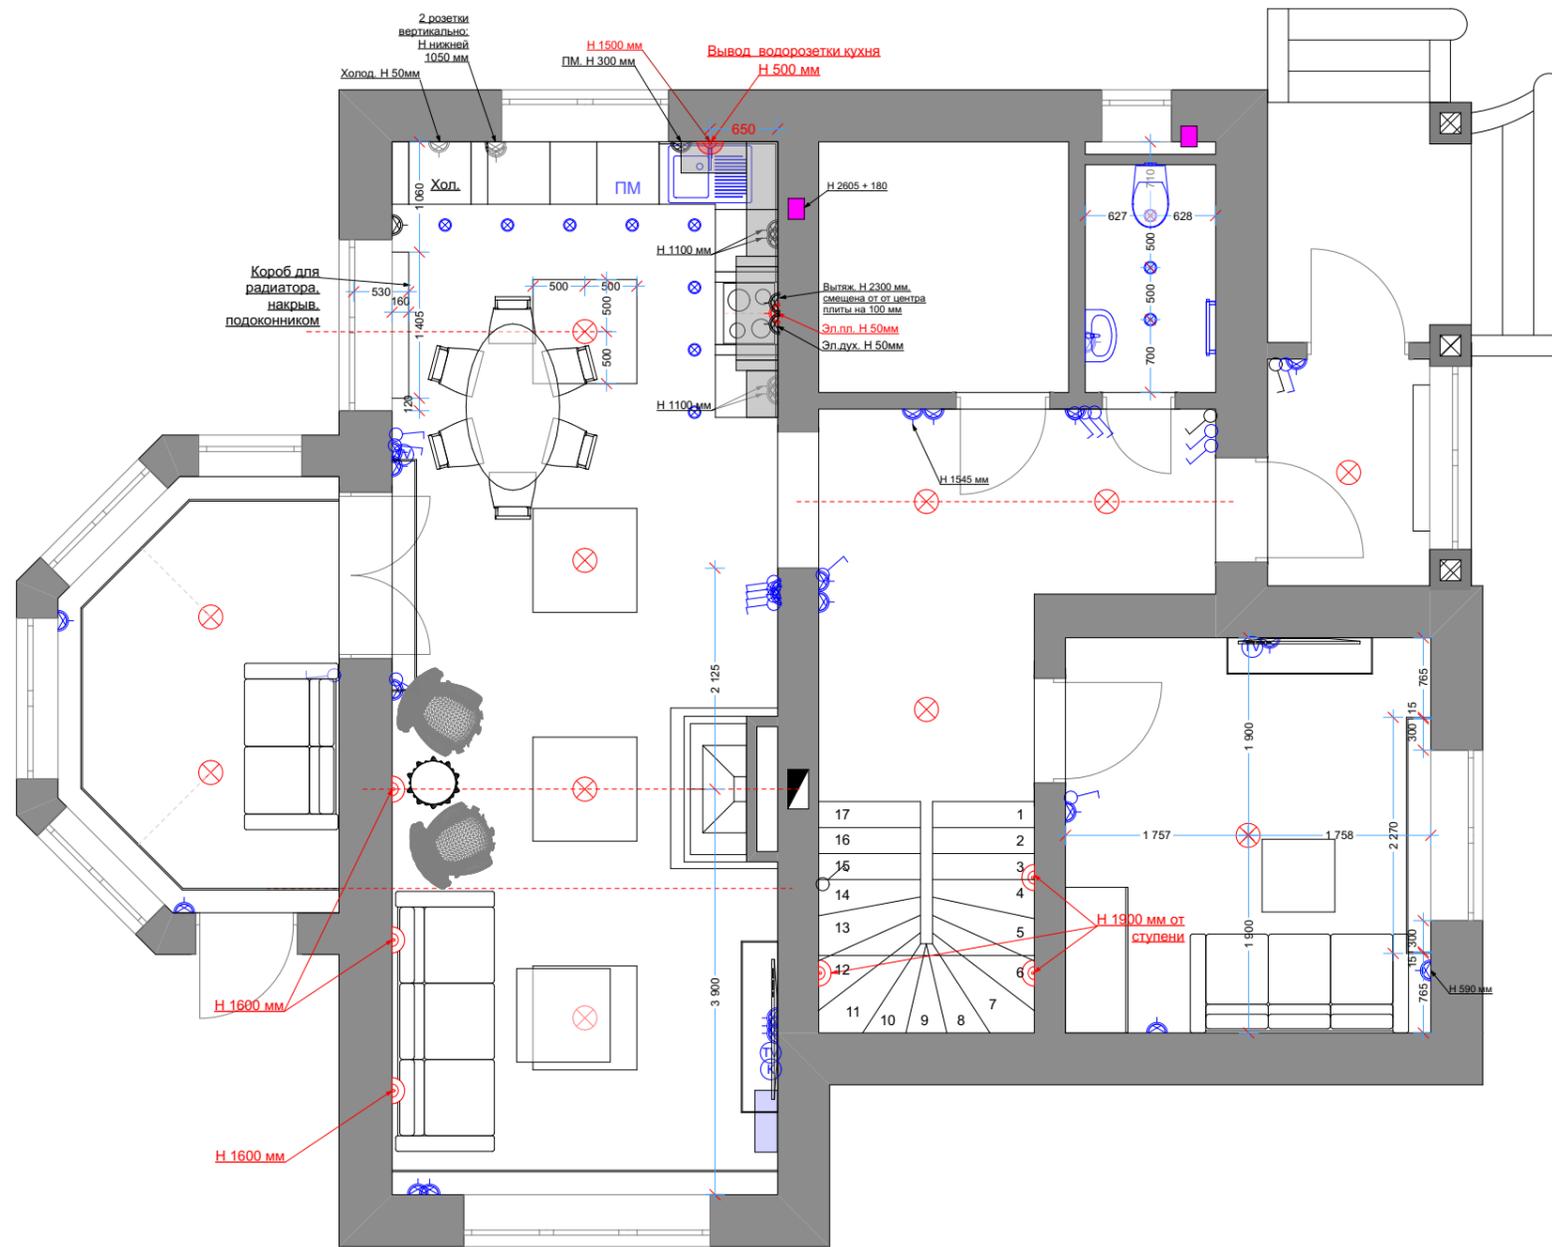


### Условные обозначения

Люстра	⊗
Светильник точечный	⊙
Бра	⊕
Выход подсветки мебели	⊕
Светильн. профильн. встроен.	—
Выключатель проходной	⊕
Выкл. проходной 2-клав.	⊕
Выключат. 1-клавишн.	⊕
Выключат. 2-клавишн.	⊕
Выкл. с регулят. напряж.	⊕
Розетка потребительская	⊕
Розетка силовая	⊕
Розетка телевизионная	⊕
Розетка компьютерная	⊕
Накладня панель	⊕
Выход под акуст. колонку	⊕
Выход принуд. вентил.	⊕
Звонок	⊕
Домофон	⊕
Регулятор тёплого пола	⊕
Кондиционер	⊕
Светодиодная лента	—
Трансформатор светодиодной ленты	—

**Синим цветом показаны существующие выводы**


Подпись заказчика:	<b>Дом</b> По адресу: г.Сергиев Посад, ул.Высотского, д.26.			
Подпись дизайнера:	План инсталляции электроприборов на плане мебели	Лист	Масштаб	Этаж
Дата:				<b>1</b>

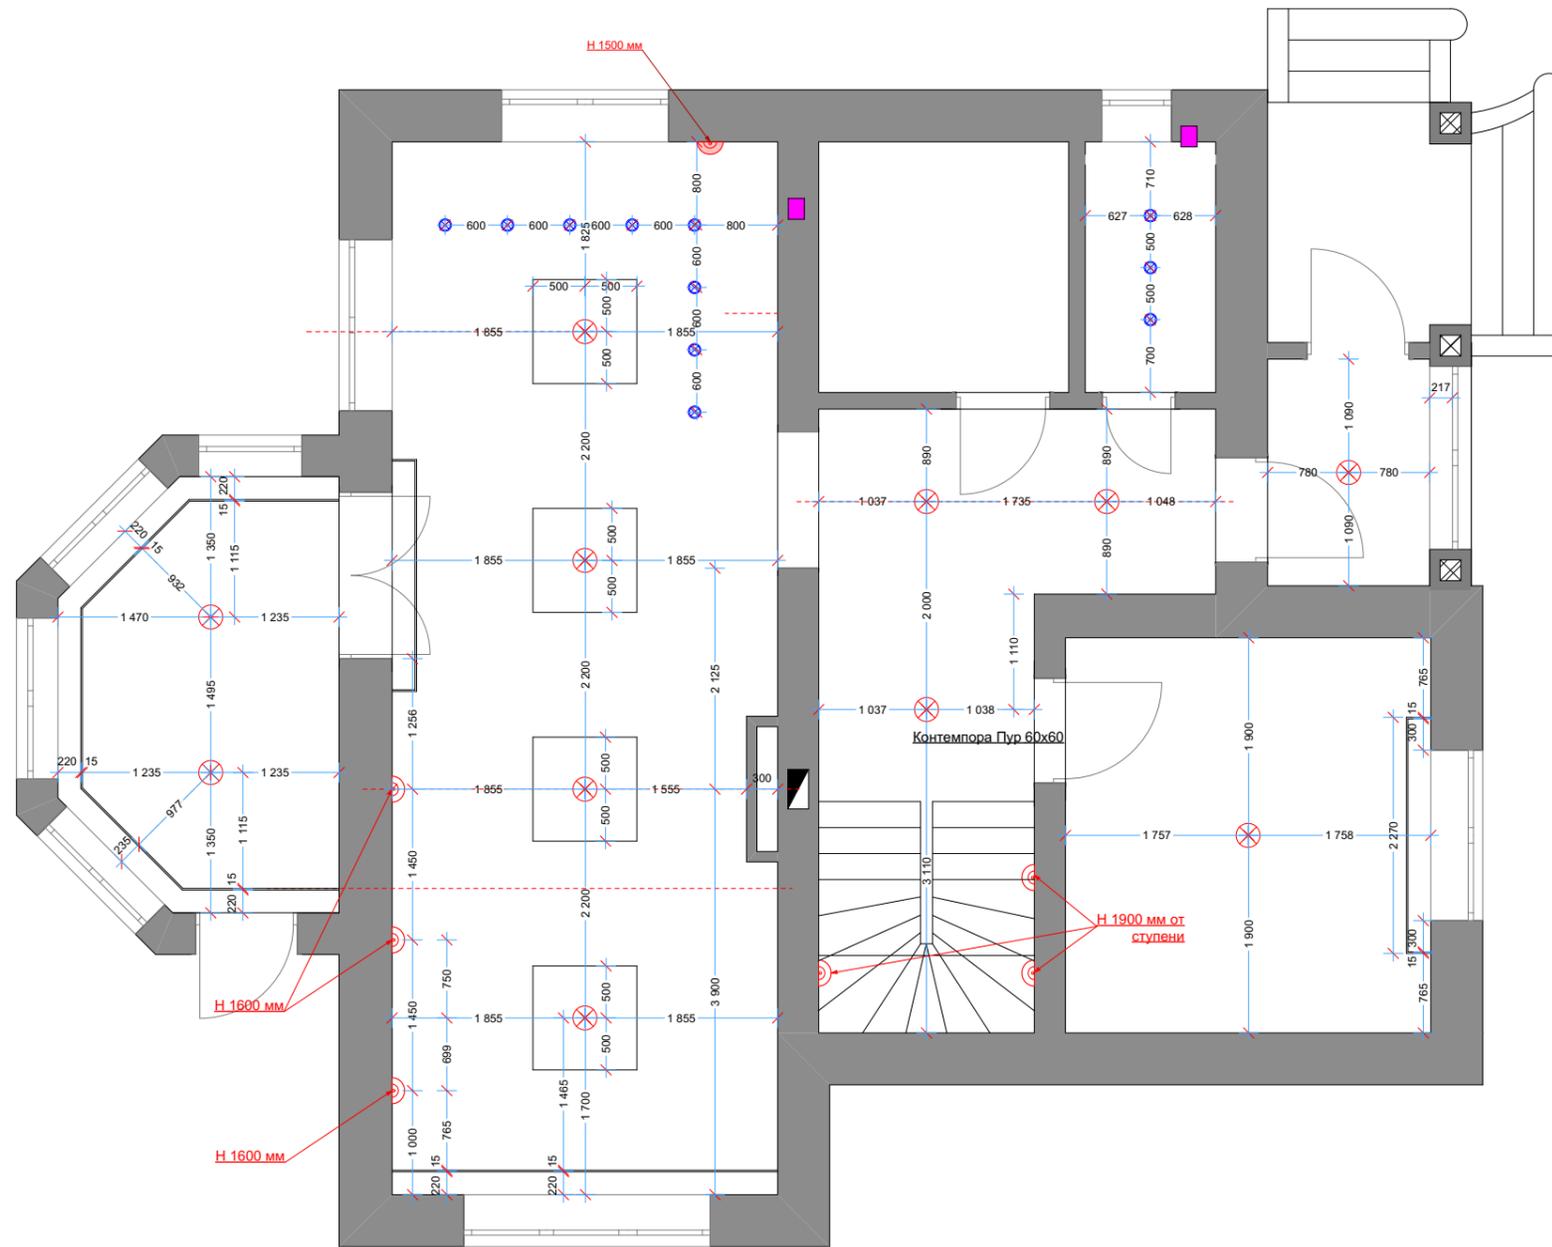

### Условные обозначения

Люстра	⊗
Светильник точечный	⊕
Бра	⊕
Вывод подсветки мебели	⊕
Светильн. профильн. встроен.	—
Выключатель проходной	—
Выкл. проходной 2-клав.	—
Выключат. 1-клавишн.	—
Выключат. 2-клавишн.	—
Выкл. с регулят. напряж.	—
Розетка потребительская	—
Розетка силовая	—
Розетка телевизионная	—
Розетка компьютерная	—
Накладня панель	—
Вывод под акуст. колонку	—
Вывод принуд. вентил.	■ ●
Звонок	—
Домофон	—
Регулятор тёплого пола	⊕ TP
Кондиционер	—
Светодиодная лента	—
Трансформатор светодиодной ленты	■

Подпись заказчика:	<b>Дом</b> По адресу: г.Сергиев Посад, ул.Высотского, д.26.			
Подпись дизайнера:	<b>План расположения осветительных приборов</b>	Лист	Масштаб	Этаж
Дата:				<b>1</b>

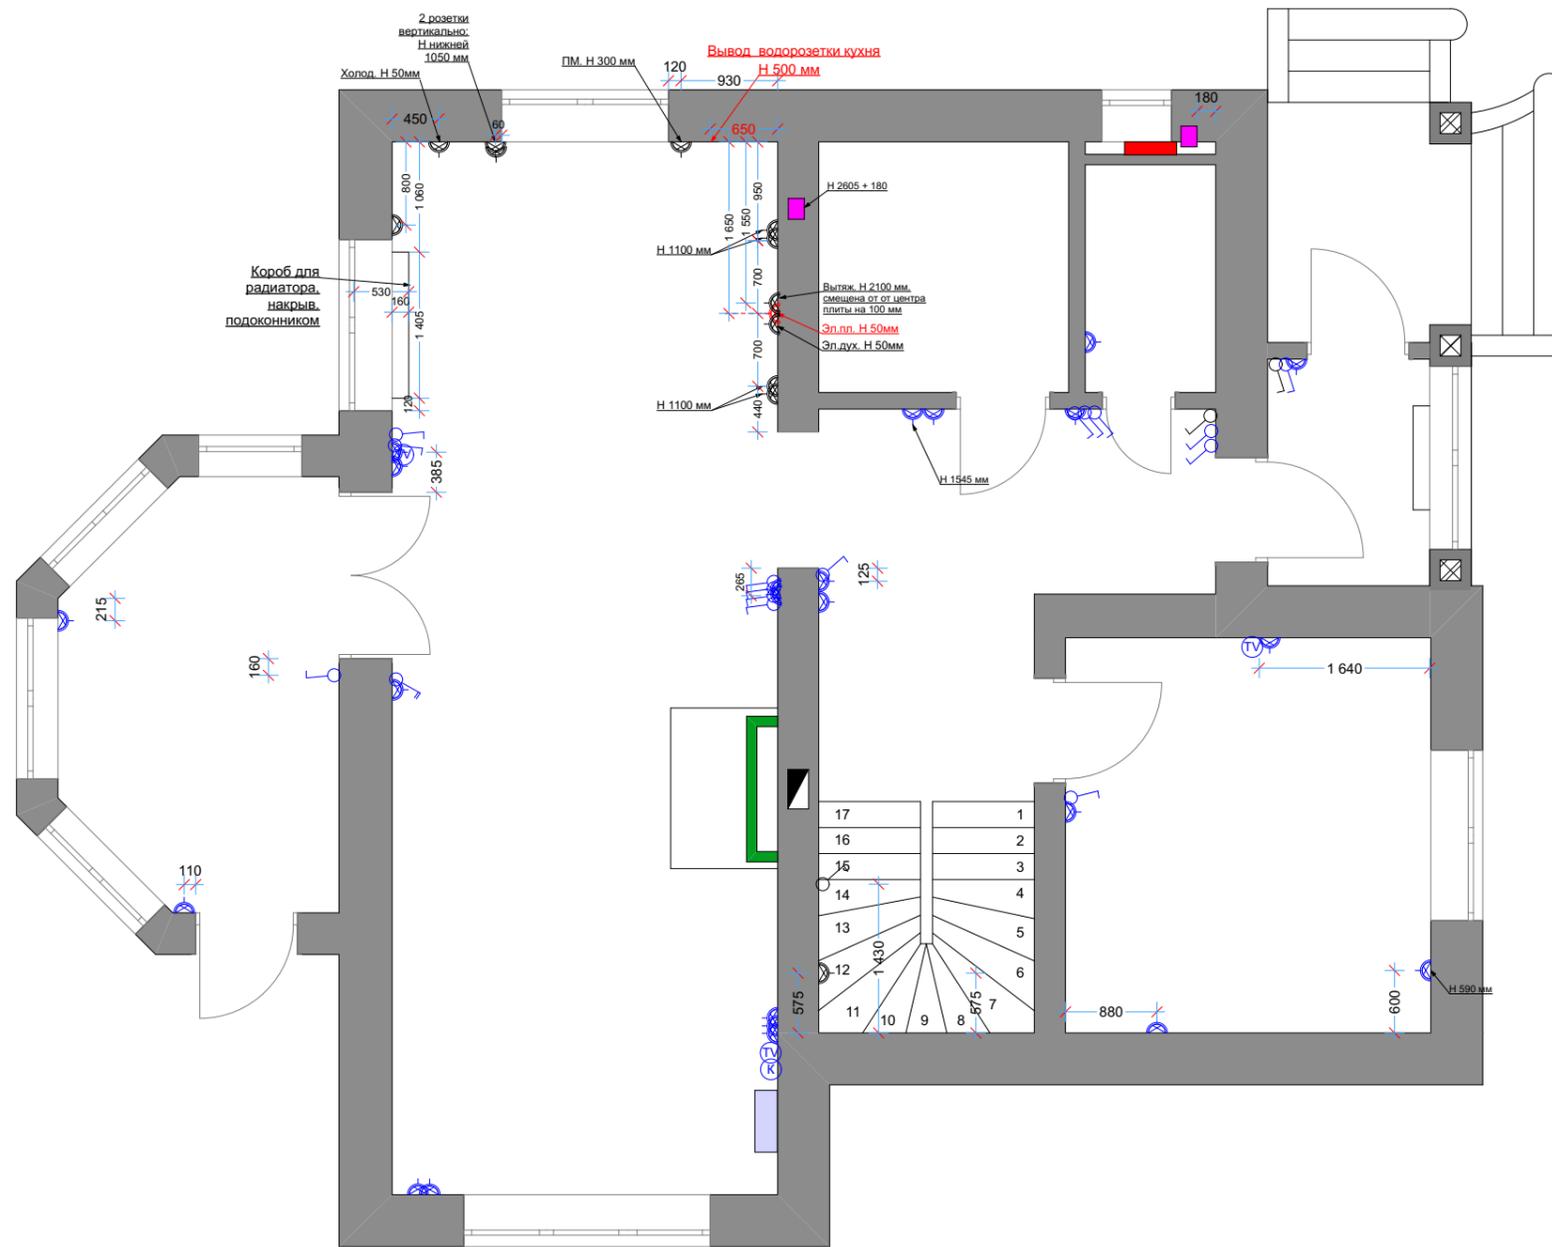

### Условные обозначения

Люстра	
Светильник точечный	
Бра	
Вывод подсветки мебели	
Светильн. профильн. встроен.	
Выключатель проходной	
Выкл. проходной 2-клав.	
Выключат. 1-клавишн.	
Выключат. 2-клавишн.	
Выкл. с регулят. напряж.	
Розетка потребительская	
Розетка силовая	
Розетка телевизионная	
Розетка компьютерная	
Накладня панель	
Вывод под акуст. колонку	
Вывод принуд. вентил.	
Звонок	
Домофон	
Регулятор тёплого пола	
Кондиционер	
Светодиодная лента	
Трансформатор светодиодной ленты	

Синим цветом показаны существующие выводы


Подпись заказчика:	<b>Дом</b> По адресу: г.Сергиев Посад, ул.Высотского, д.26.			
Подпись дизайнера:	План расположения электрических, слаботочных розеток и выключателей	Лист	Масштаб	Этаж
Дата:				<b>1</b>



Мин. опуск ГКЛ в нишах для штор определяется индивидуально, с учетом жесткости конструкции в местах крепления ползьев штор.

- Оштукатуривание или мин. опуск ГКЛ ( 40 мм)
- Подшивка ГКЛ опуск больше 80 мм.

Подпись заказчика:	<b>Дом</b> По адресу: г.Сергиев Посад, ул.Высотского, д.26.			
Подпись дизайнера:	<b>План устройства ПОТОЛКОВ</b>		Лист	Масштаб
Дата:	Этаж			<b>1</b>

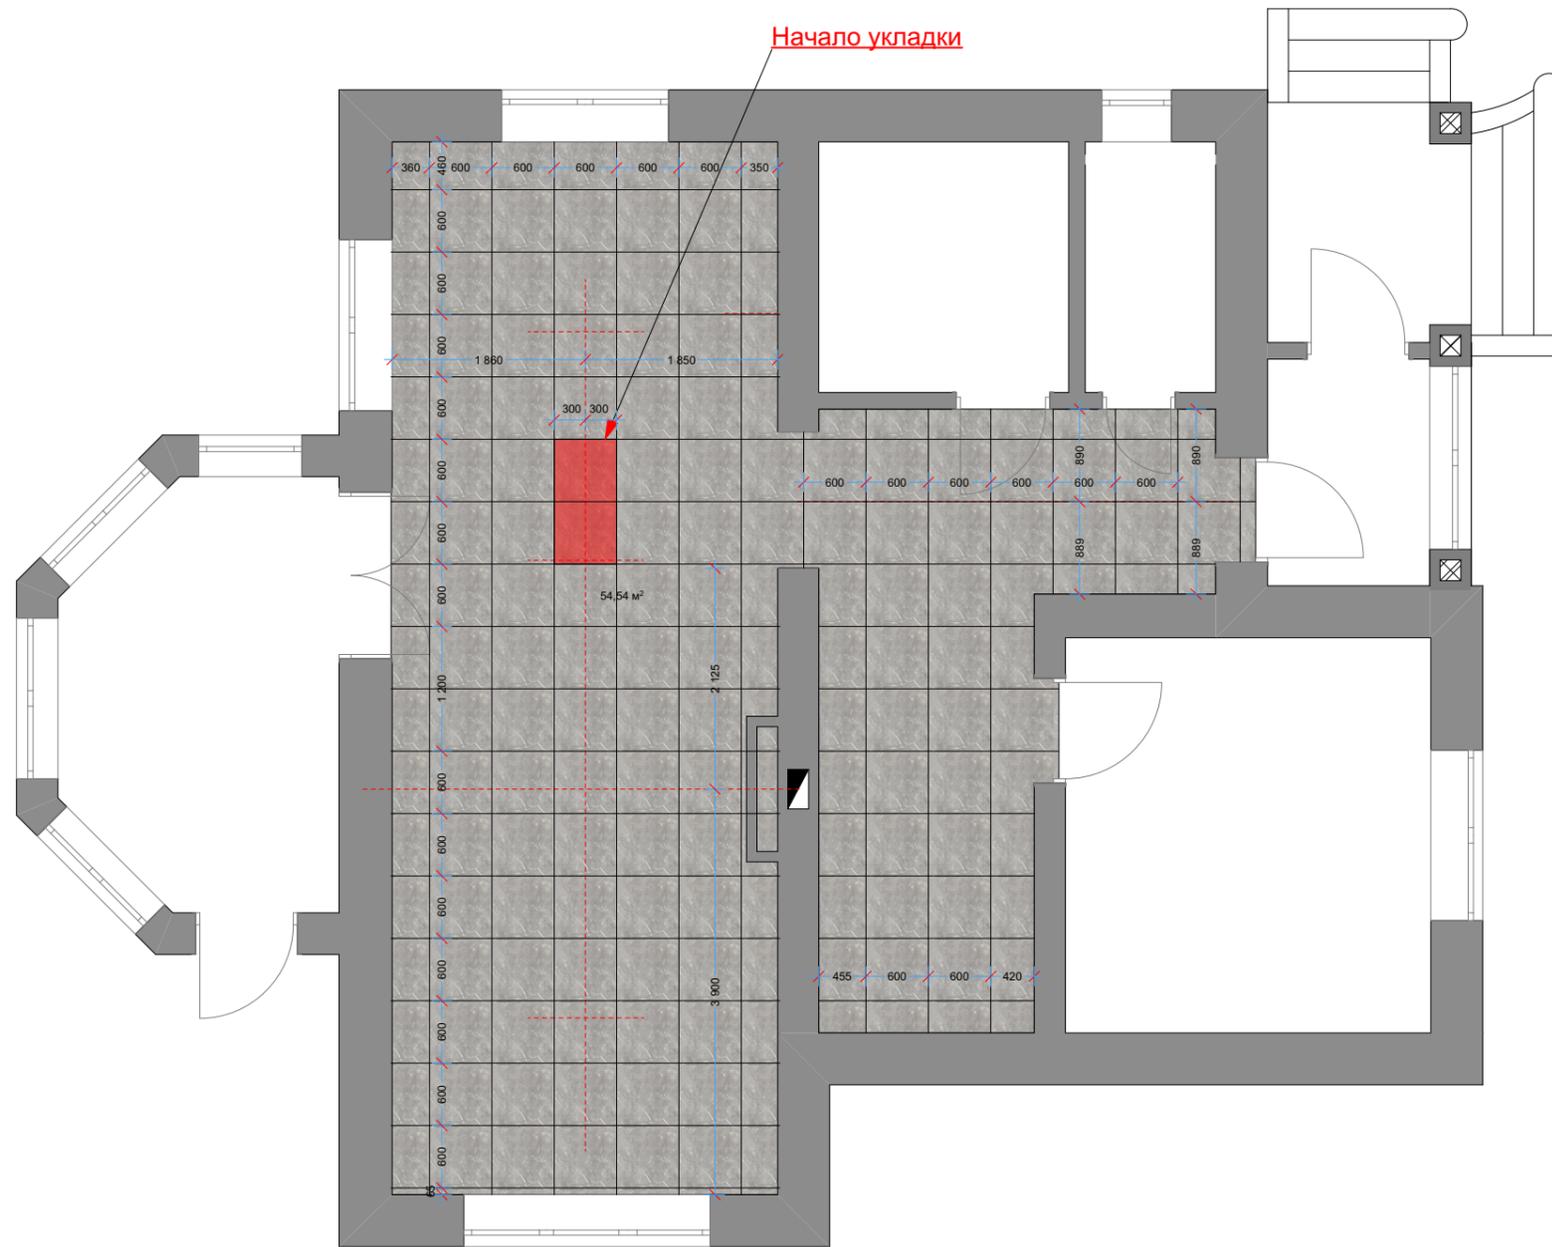

**Шарм Эво Флор** Проджект Имперiale 60x60.  
к-во 177 шт.

Подпись заказчика:	<b>Дом</b> По адресу: г.Сергиев Посад, ул.Высотского, д.26.			
Подпись дизайнера:	<b>План пола с раскладкой облицовочной плитки</b>	Лист	Масштаб	Этаж
Дата:				<b>1</b>