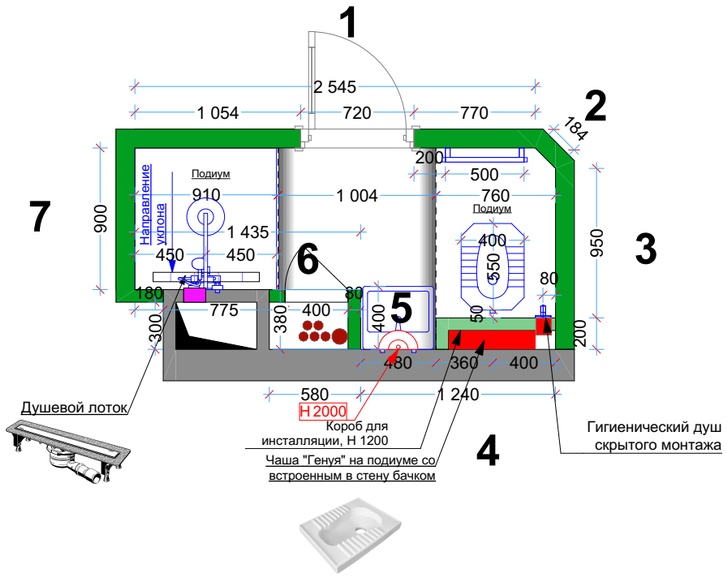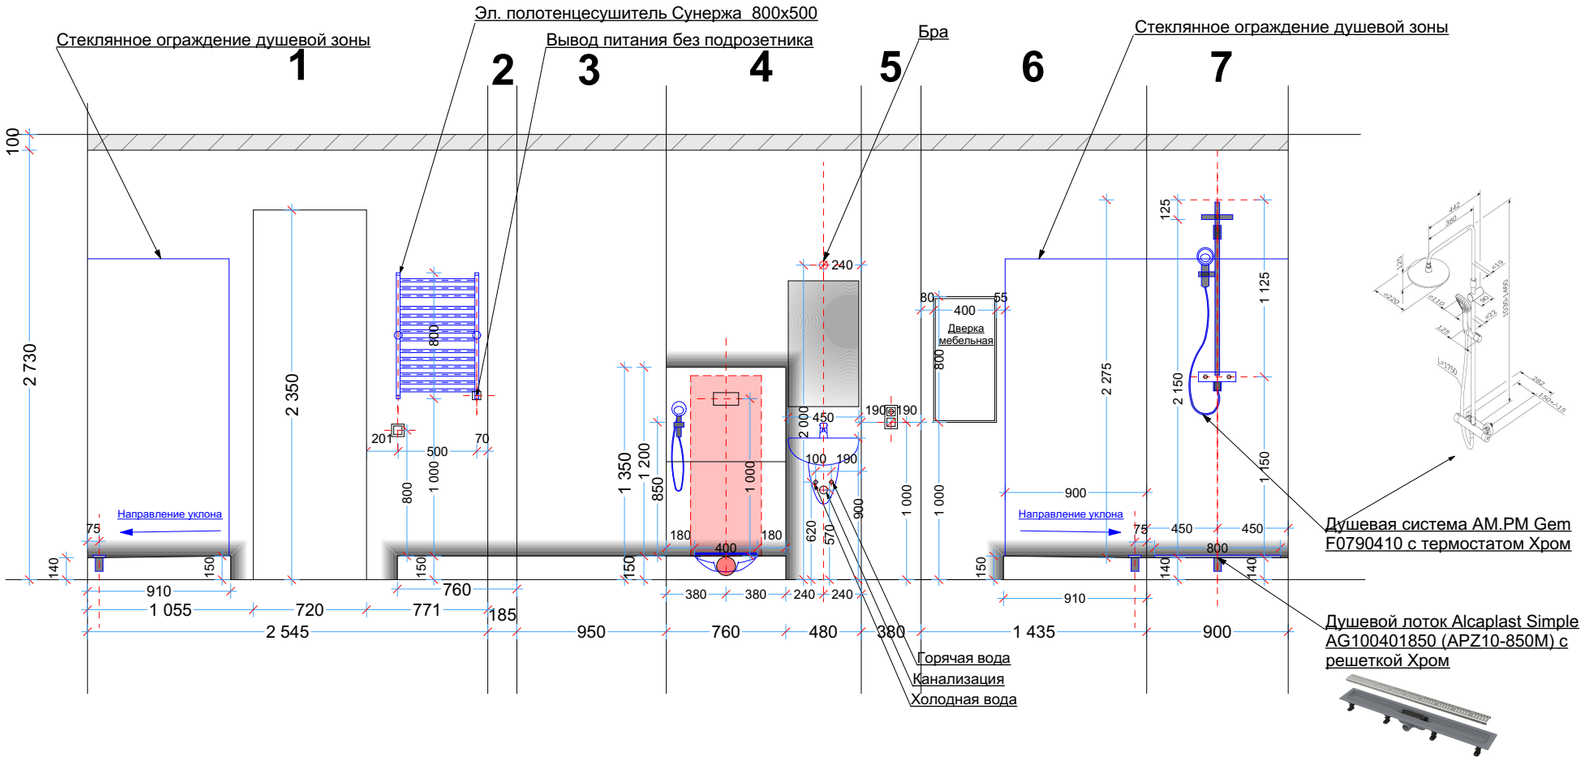План и развертки по стенам душевой с деталировкой расположения сантехнических приборов.