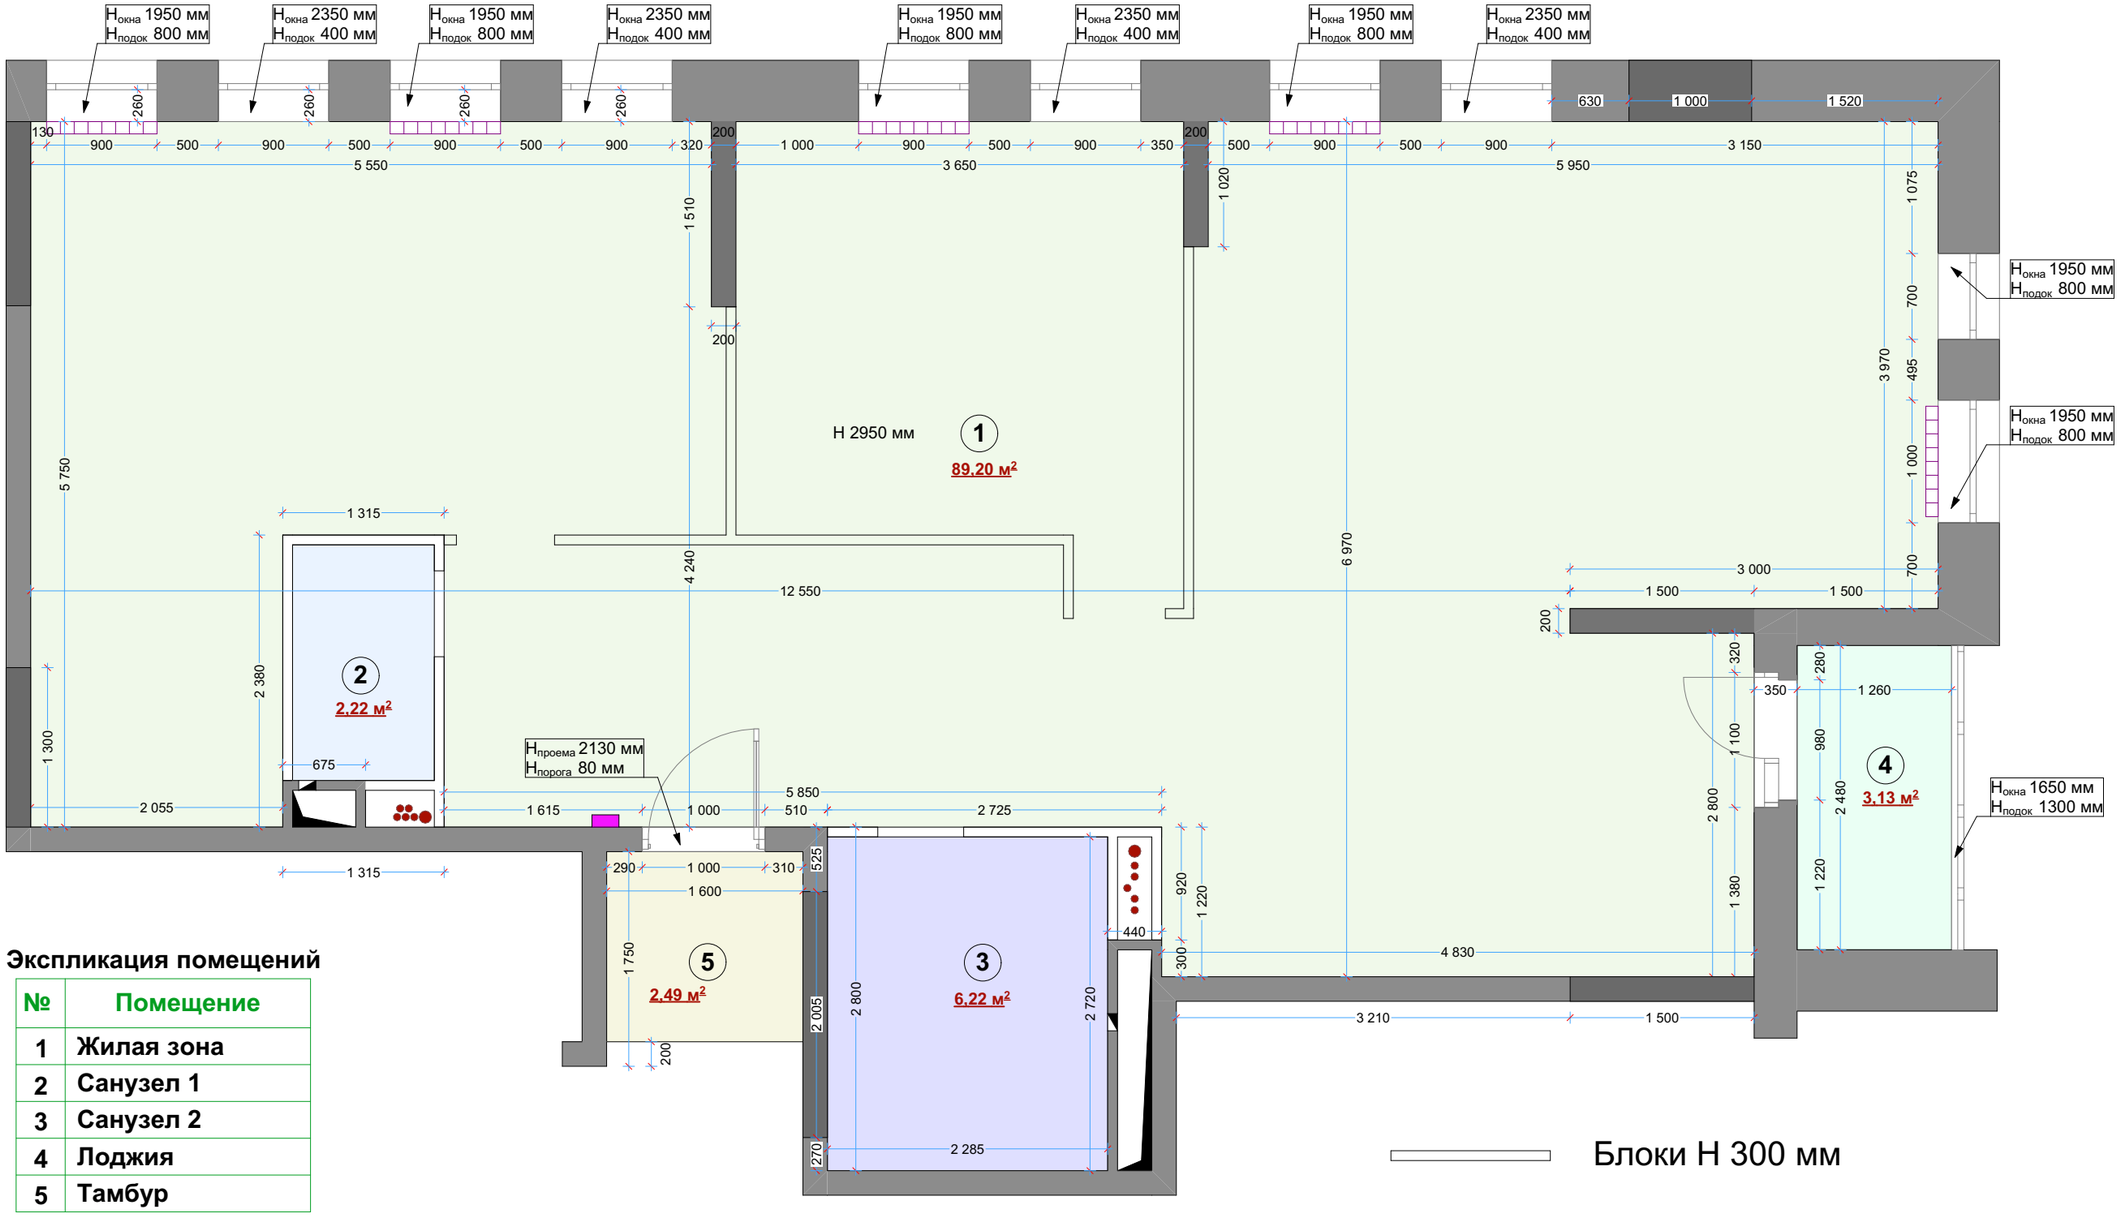

Экспликация помещений

№	Помещение
1	Жилая зона
2	Санузел 1
3	Санузел 2
4	Лоджия
5	Тамбур

Заказчик				Квартира по адресу: г.Пушкино, 1-й Некрасовский проезд, д. 13	Лист	Масштаб	Стадия
Дизайнер	Ялицына В.А.						
Дата	02.02.23			Обмерочный чертеж			